


Agenzia delle Entrate
CATASTO FABBRICATI
 Ufficio Provinciale di
 Milano


Dichiarazione protocollo n. del
 Comune di Legnano
 Via Galileo Galilei
 Identificativi Catastali:
 Sezione:
 Foglio:
 Particella:
 Subalterno:

civ. 11
 Compilata da:
 Merelli Flavio Mario
 Iscritto all'albo:
 Geometri
 Prov. Milano

Planimetria
 Scheda n. 1 Scala 1:200

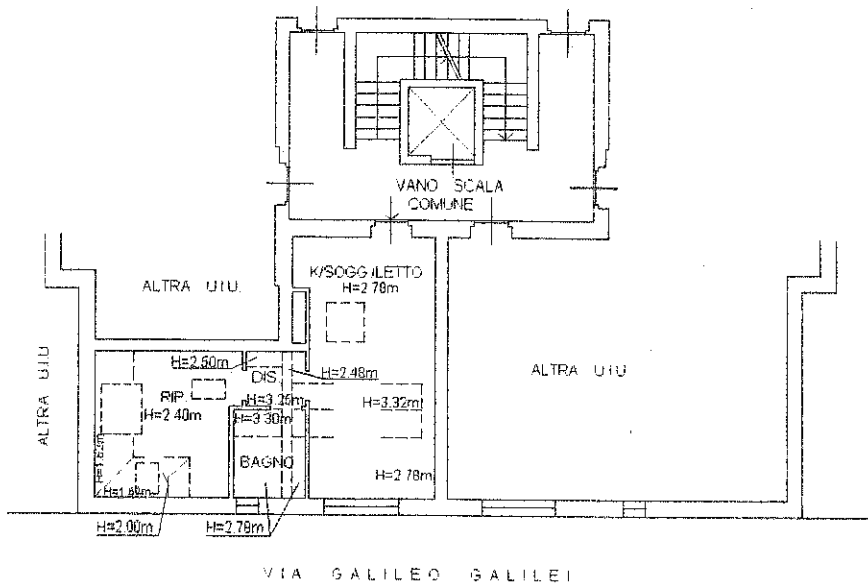

PIANO TERZO - SOTTOTETTO

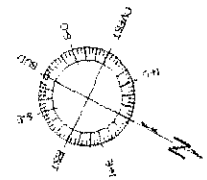

Agenzia delle Entrate
CATASTO FABBRICATI
Ufficio Provinciale di
Milano


Dichiarazione protocollo n. _____ del _____
Comune di Legnano
Via Galileo Galilei

civ. 11


Identificativi Catastali:
Sezione:
Foglio:
Particella:
Subalterno:


Compilata da:
Merelli Flavio Mario
Iscritto all'albo:
Geometri
Prov. Milano

planimetria
scheda n. 1 Scala 1:200

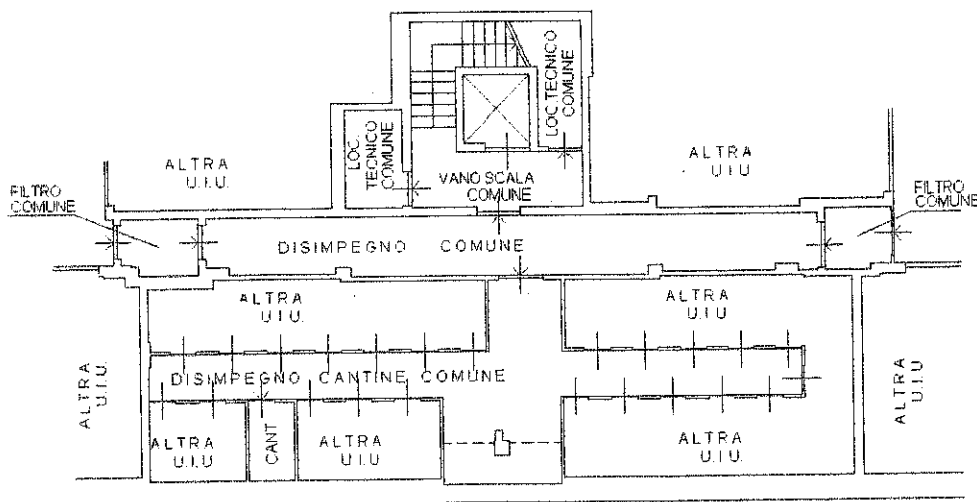

PIANO PRIMO SOTTOSTRADA - H=2.35m

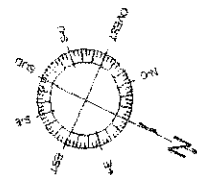

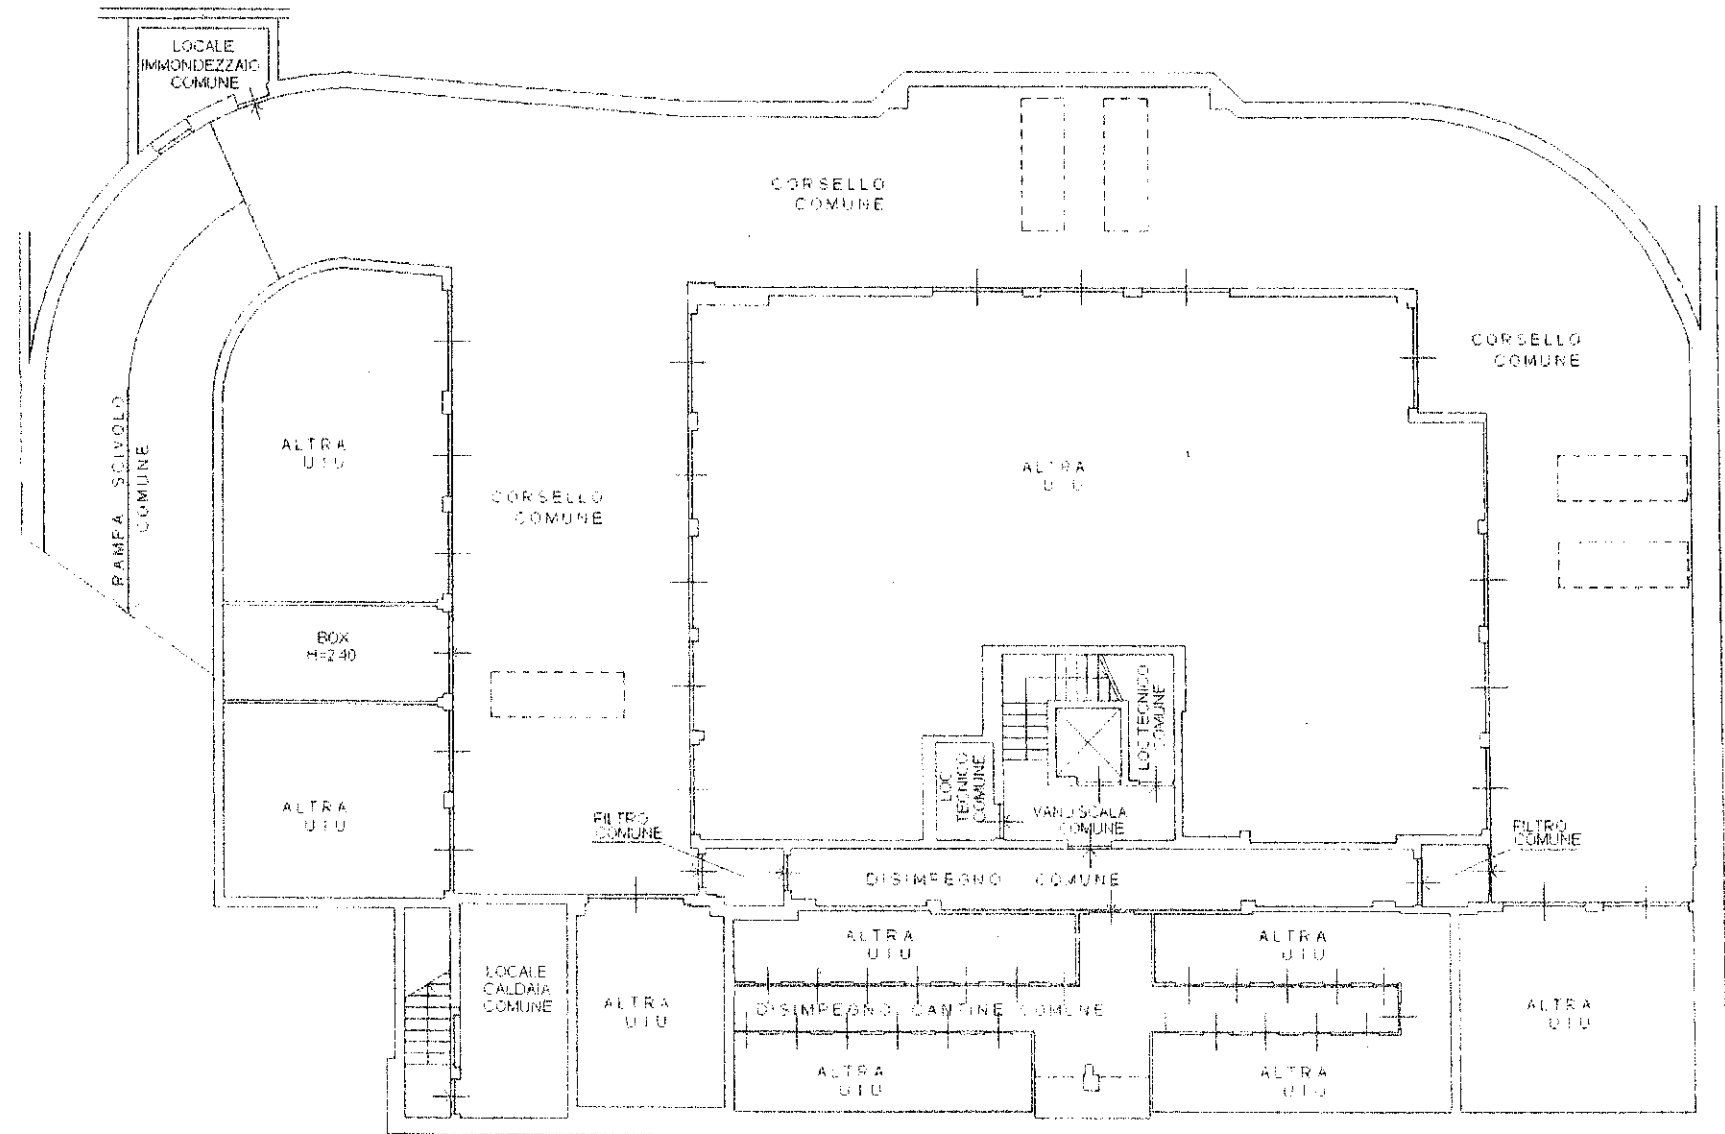

PIANO INTERRATO

