

**Agenzia delle Entrate
CATASTO FABBRICATI
Ufficio Provinciale di
Varese**

Dichiarazione protocollo n. del

Planimetria di u.i.u. in Comune di Marnate

Via Italia

civ. 121

Identificativi Catastali:

Sezione:

Foglio:

Particella:

Subalterno:

Compilata da:
Volonte' Alessandro


Iscritto all'albo:
Geometri

Prov. Varese


N. 3350

Scheda n. 1


Scala 1:200

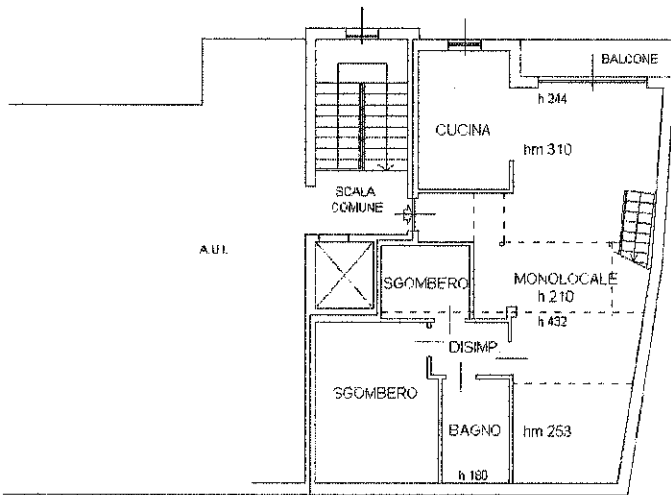

PIANO QUARTO

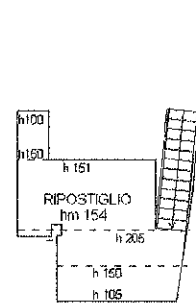


PIANO SOPPALCO

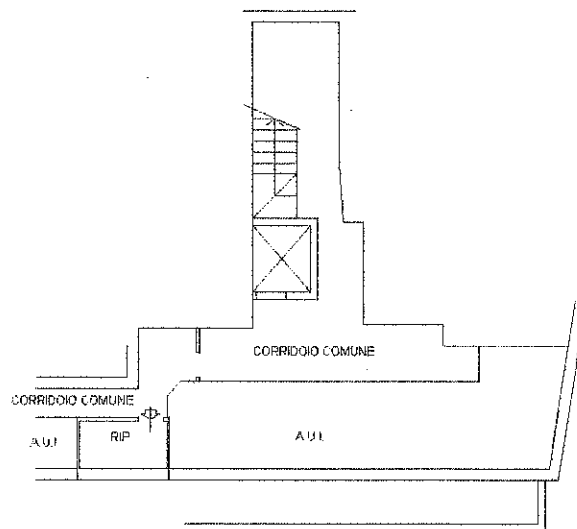

PIANO PRIMO SOTTOSTRADA

h. 240

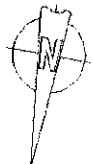

- Subalterno
 - Particella
 - Foglio
 - Comune di MARNATE(E965)

Catasto dei Fabbricati - Situazione al
 VIA ITALIA n. 121 Piano 4-SI

Ultima planimetria in atti

Data n. Richiedente: I

Totale schede: 1 - Formato di acquisizione: A4(210x297) - Formato stampa richiesto: A4(210x297)

MODULARIO
F. rig. rend. 497




MINISTERO DELLE FINANZE
DIPARTIMENTO DEL TERRITORIO
CATASTO EDILIZIO URBANO (RDL 13-4-1939, n. 652)

MOD. BN (CEU)

LIRE
200

Planimetria di u.i.u. in Comune di MARNATE via ITALIA civ. 101

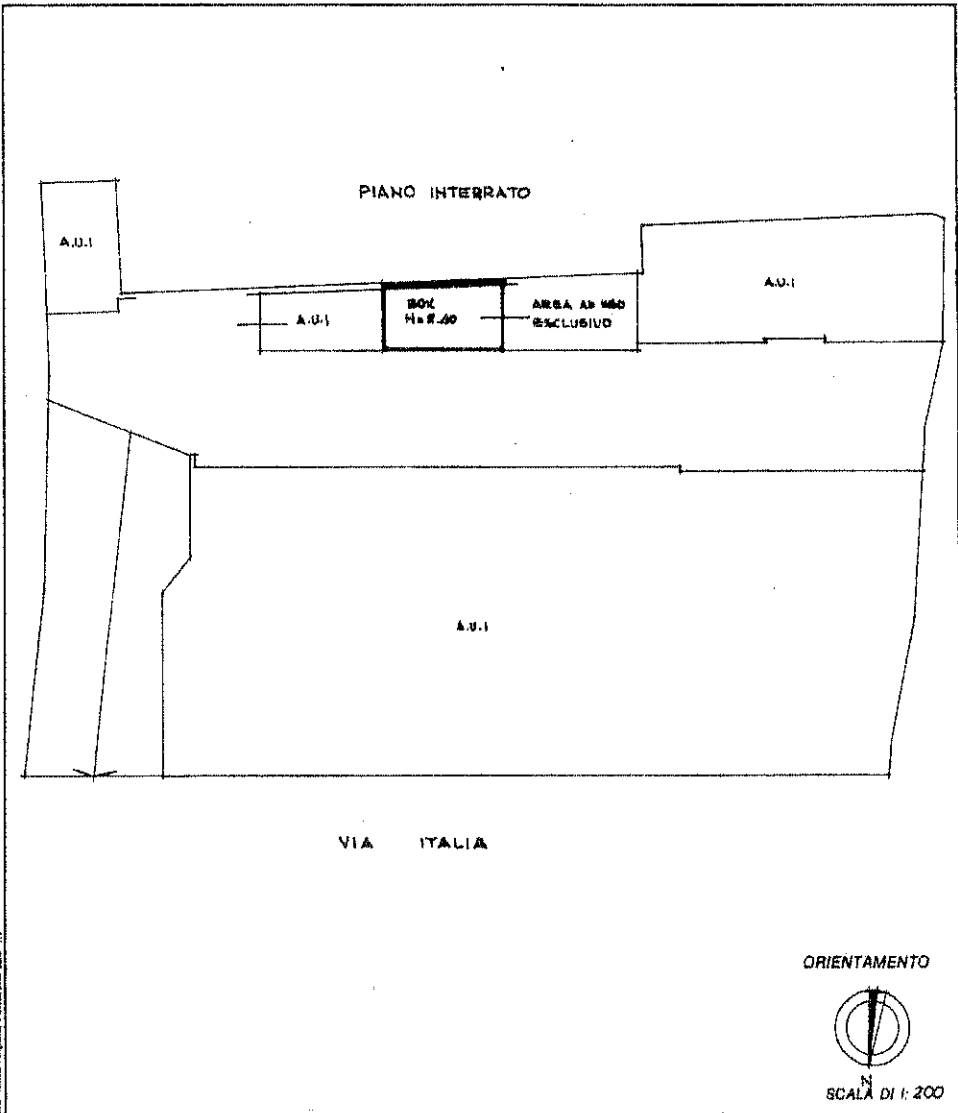

ORIENTAMENTO

SCALA DI 1:200

Dichiarazione di N.C.
 Denuncia di variazione
 Identificativi catastali
 F.
 n. sub.

Compilate da GEOMETRA
 (Titolo, cognome e nome)
RE. ERASCHINI MARCO LUIGI
 iscritto all'albo del.....
 della provincia di

RISERVATO ALL'UFFICIO



u.i.u. 01
- Subalterno
- Particella
- Comune di MARNATE(E965) - < Foglio

Catasto dei Fabbricati - Situazione a
VIA ITALIA n. 101 Piano S1