

**Agenzia del Territorio  
CATASTO FABBRICATI  
Ufficio Provinciale di  
Milano**

Dichiarazione protocollo n. MI1104138 del 17/12/2007


Planimetria di u.i.u. in Comune di Rho,  
Via Lainate

civ. 91

Scheda n. 1

Scala 1:200

PIANO SECONDO

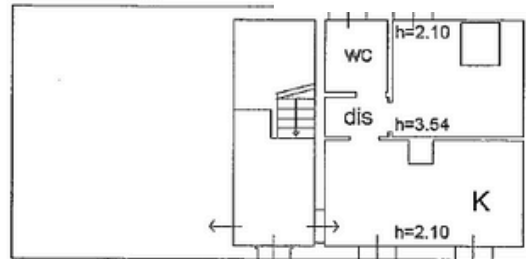

14-11-01



**Agenzia del Territorio  
CATASTO FABBRICATI  
Ufficio Provinciale di  
Milano**

Dichiarazione protocollo n. MI1104138 del 17/12/2007

Planimetria di u.i.u. in Comune di Rho,  
Via Lainate


civ. 91

Scheda n. 1

Scala 1:200

**PIANO TERRA**

H = 2.40

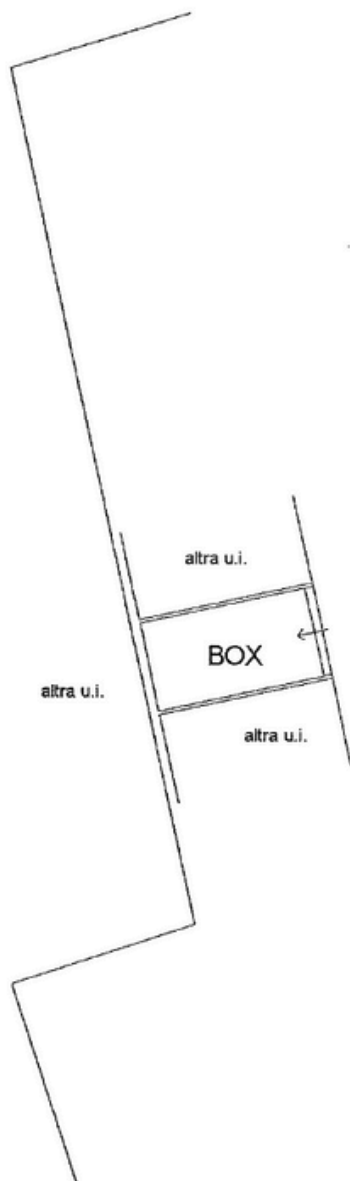

10 metri

