


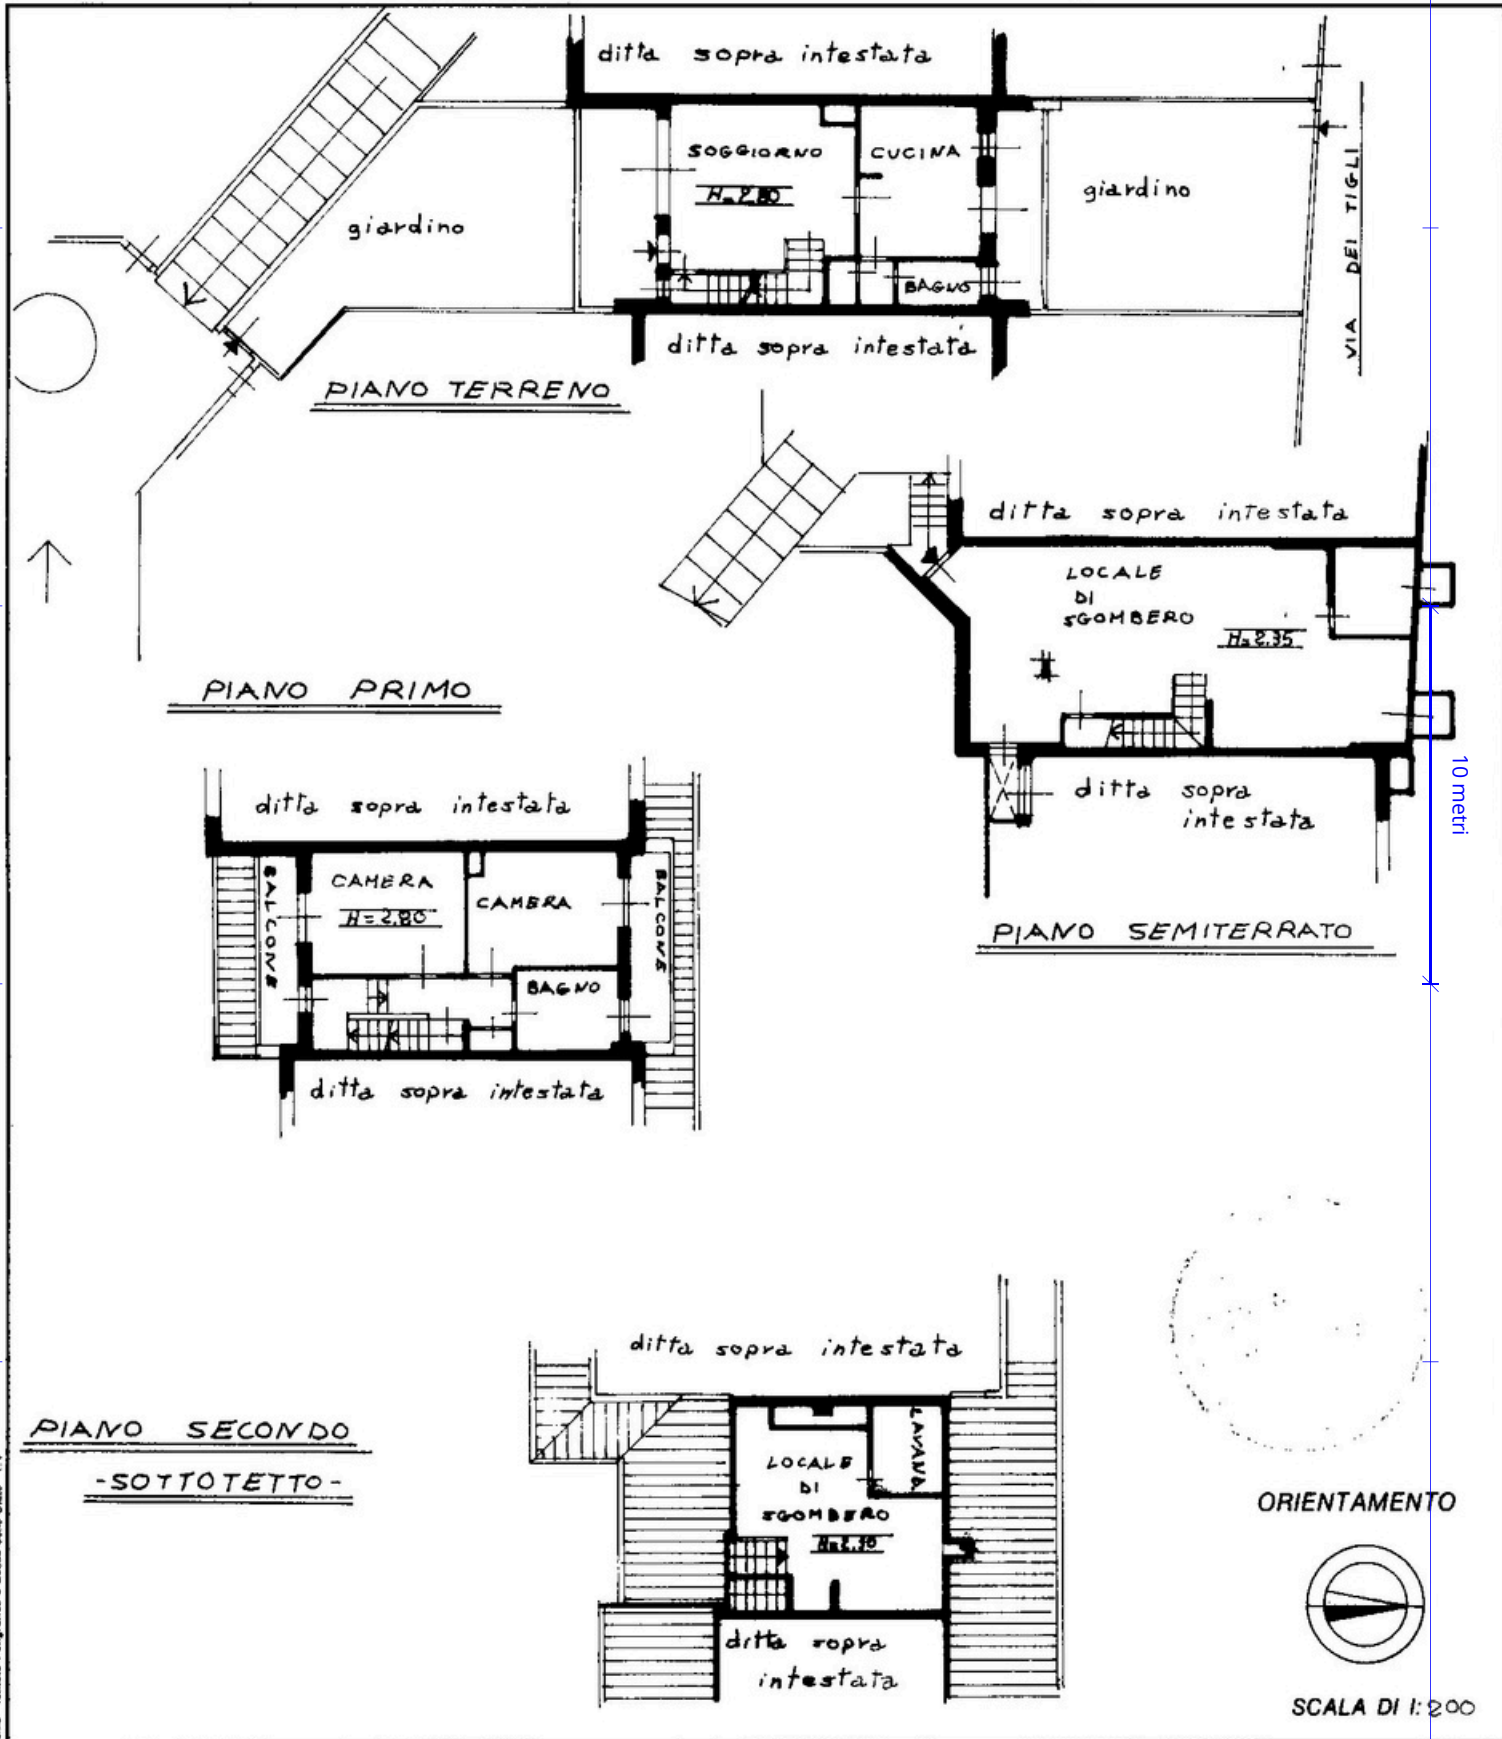

Planimetria di u.i.u. in Comune di Arese via Piazza Cinque Giornate civ. 16



Dichiarazione di N.C.
Denuncia di variazione

Compilata dal Geom. Forattoli

RISERVATO ALL'UFFICIO


Identificativi catastali
F.
n.

(Titolo, cognome e nome)
Giancarlo
Iscritto all'albo de i. Geometri 70007
della provincia di Milano 2073
data 27/9/88 Firma [Signature]

Stamped area with some illegible markings and a date stamp.




Planimetria di u.i.u. in Comune di Arese via Piazza Cinque Giornate civ. 16

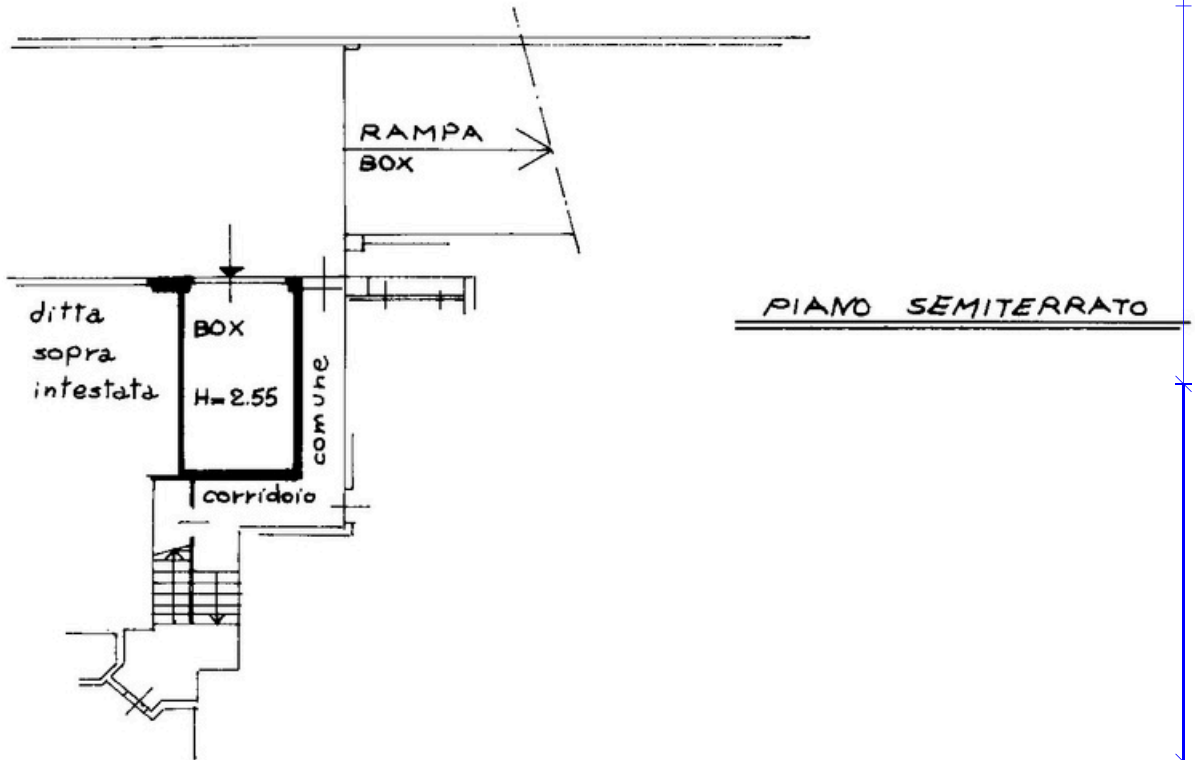

10 metri



ORIENTAMENTO

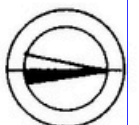

SCALA DI 1:200

Dichiarazione di N.C.
Denuncia di variazione

Compilata dal Geom. Fornaroli
(Titolo, cognome e nome)

Giancarlo

Iscritto all'albo de i Geometri

della provincia di Milano 2873

data 27/9/88 Firma [Signature]

RISERVATO ALL'UFFICIO
70367 - 9 NOV 1988

Identificativi catastali

F.

n.