

Identificativi Catastali:

Sezione:

Foglio:

Particella:

Subalterno:

Compilata da:  
Foi Giancarlo

Iscritto all'albo:  
Architetti


Prov. Milano

N. 4729


Scheda n. 1

Scala 1:200

### PIANO PRIMO

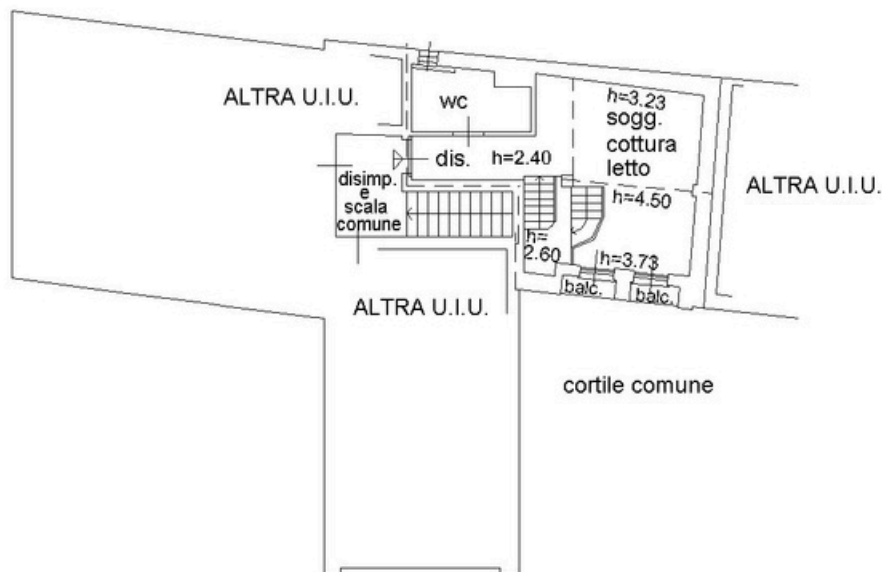

### PIANO SECONDO (sottotetto)

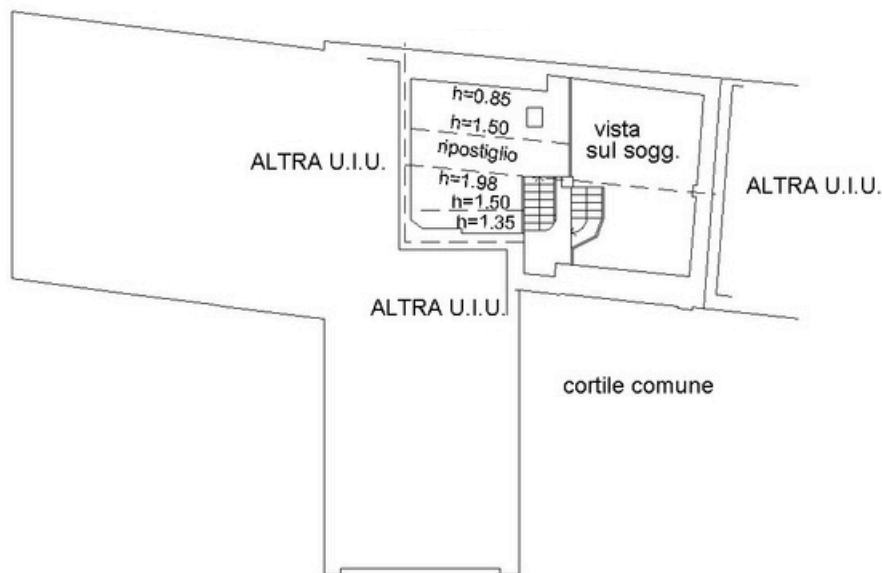

10 metri

